


会場内レイアウト図面

既存レイアウトでのご提供となります。

お客様にてレイアウト変更をされる場合は、時間内の現状復帰をお願いいたします。

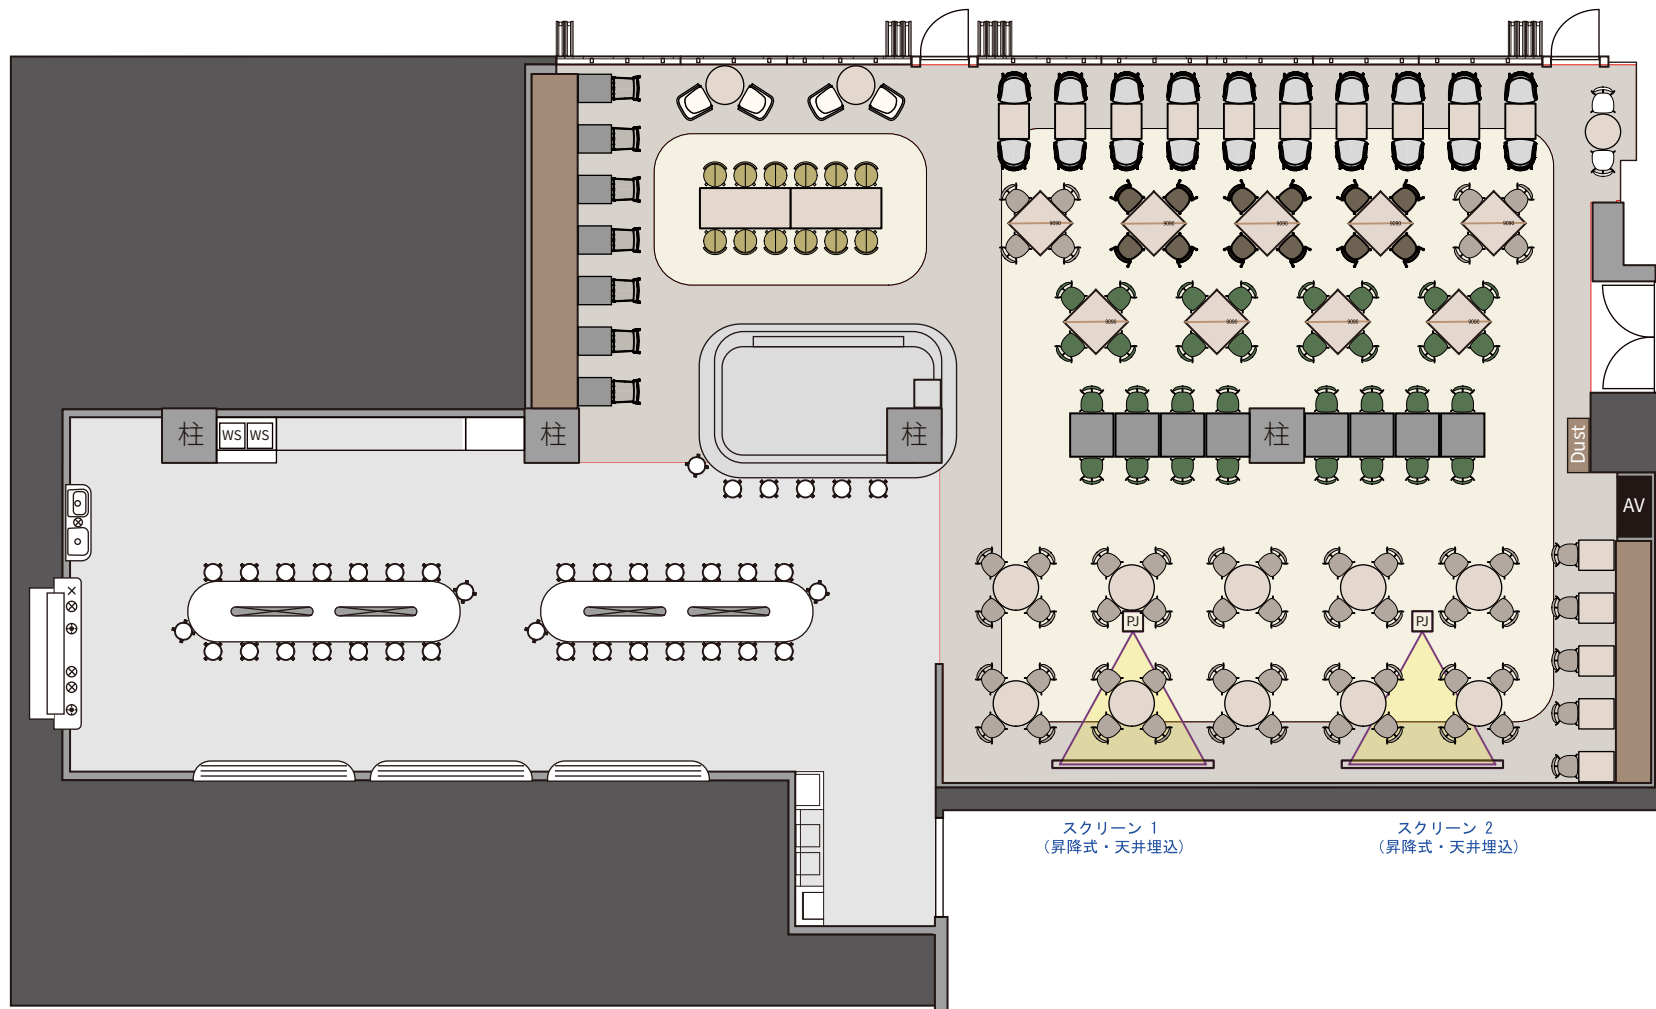

Ⅰ B1F 搬出入動線について

「TENOKA 九段」への搬出入につきましては、図の矢印の動線に沿って行っていただきますようお願いいたします。

※搬出入用エレベーターのご利用には、申請書のご提出が必要となります。詳しくは「搬出入について」のページをご確認ください。

